



P.R.G. del Comune di Concei - Rilevazione degli insediamenti storici

| | |
|---|------------------------------------|
| Numero: S50 | |
| Compensorio: C9 | Foglio di mappa: 9 |
| Comune amministrativo: Concei | N. di particella P.ed.: 205 |
| Comune Catastale: Lenzumo | Data Rilievo: Maggio 1996 |
| Indirizzo/Localita': Via Bianchi | Rilevatore: Andrea Tiboni |

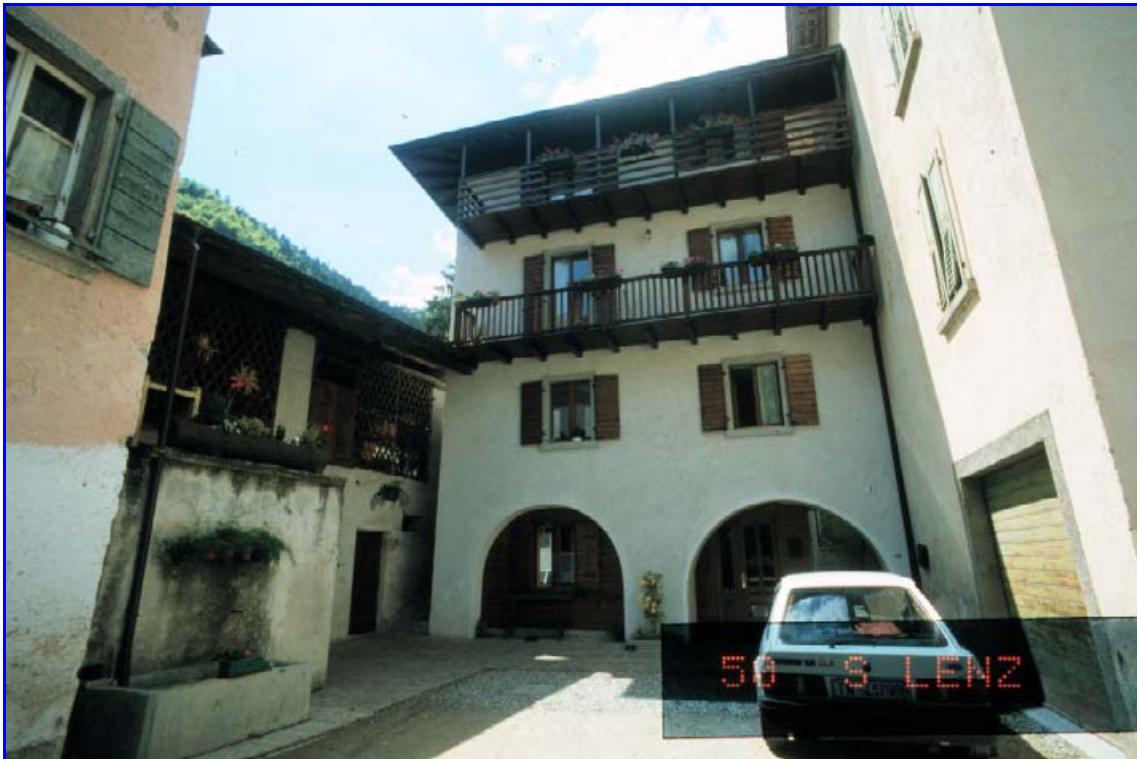

Scala 1 : 1000

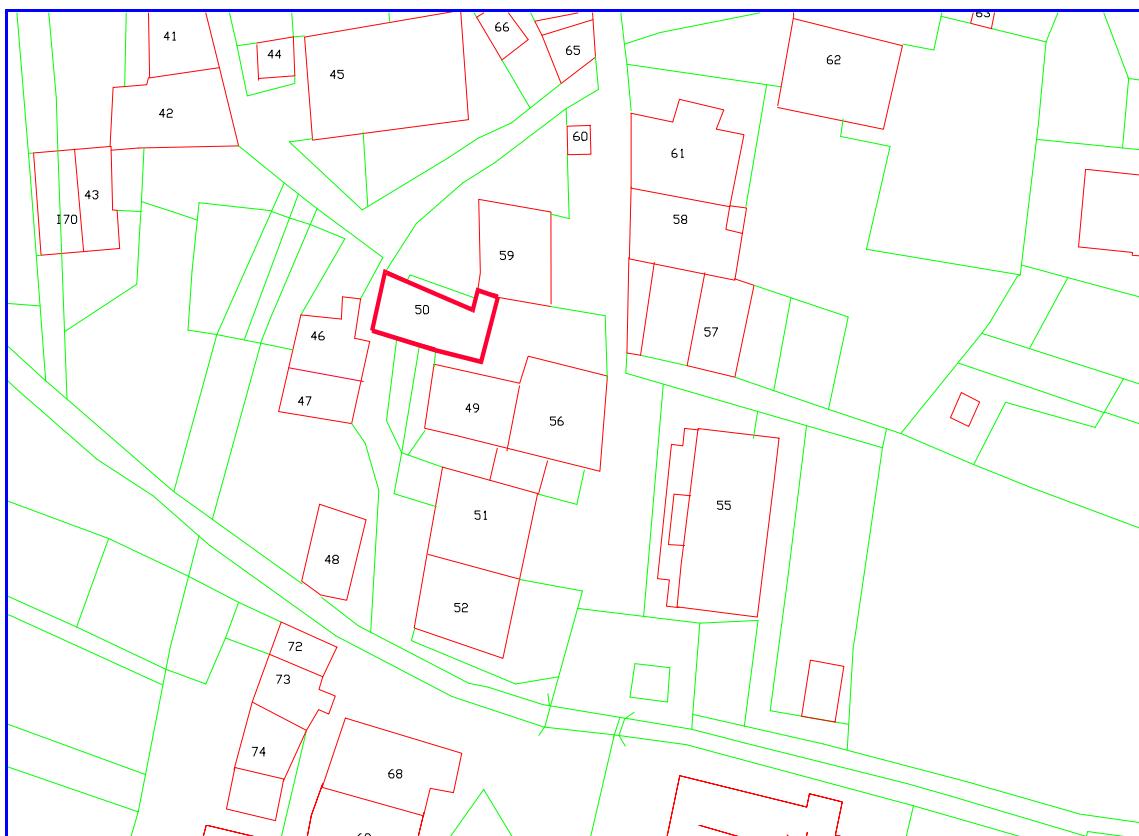

ANALISI

| | | | | | | | |
|----|--|-----------------------------|---|---|----------|---|----|
| 1 | Tipologia funzionale | EDIFICIO PREV. RESIDENZIALE | A | X | BAITA | E | |
| | | EDIFICIO PRODUTTIVO | B | | MALGA | F | |
| | | EDIFICIO SPECIALE | C | | DEPOSITO | G | |
| | | STALLA-FIENILE | D | | | H | |
| 2 | Epoca di costruzione | ANTERIORE AL 1860 | | | 8 | | 8 |
| | | TRA IL 1860 E IL 1939 | | | 6 | | |
| | | POSTERIORE AL 1939 | | | 4 | | |
| 3 | Tipologia architettonica storica | ALTA DEFINIZIONE | | | 8 | | |
| | | MEDIA DEFINIZIONE | | | 6 | | 6 |
| | | BASSA DEFINIZIONE | | | 4 | | |
| | | NESSUNA DEFINIZIONE | | | 0 | | |
| 4 | Permanenza dei caratteri formali tradizionali | VOLUMETRICI ORIGINALI | 2 | 1 | 0 | | 2 |
| | | CARATTERI COSTRUTTIVI | 2 | 1 | 0 | | 2 |
| | | CARATTERI COMPLEMENT. | 2 | 1 | 0 | | 0 |
| | | ASPETTI DECORATIVI | 2 | 1 | 0 | | 0 |
| | | TOTALE | | | | | 18 |
| 5 | Destinazione d'uso originaria | CONSERVATA | | | | | |
| | | MODIFICATA PARZIALMENTE | | | | X | |
| | | MODIFICATA TOTALMENTE | | | | | |
| | | NON INDIVIDUABILE | | | | | |
| 6 | Degrado fisico | NULLO | | | | | X |
| | | MEDIO | | | | | |
| | | ELEVATO | | | | | |
| 7 | Grado utilizzo | UTILIZZATO | | | | | X |
| | | SOTTOUTILIZZATO | | | | | |
| | | IN STATO DI ABBANDONO | | | | | |
| 8 | Spazi di pertinenza | ALTA QUALITA' | | | | | |
| | | MEDIA QUALITA' | | | | X | |
| | | BASSA QUALITA' | | | | | |
| 9 | Vincoli legislativi: | Nessuno | | | | | |
| 10 | Categoria di intervento prevista dal piano precedente: | Ristrutturazione | | | | | |
| 11 | Note: | | | | | | |

PROGETTO

| | | | | |
|----|--|--------------------------|--|---|
| 12 | Categoria di intervento prevista: | RESTAURO | | |
| | | RISANAMENTO CONSERVATIVO | | X |
| | | RISTRUTTURAZIONE | | |
| | | DEMOLIZIONE | | |
| 13 | Vincoli particolari: | | | |
| | TIPO / OGGETTO DI VINCOLO : | | | |
| 14 | Categoria di intervento prevista per gli spazi di pertinenza: Manutenzione Straordinaria | | | |
| | Riferito alla p.ed 211: Marciapiede pubblico su fronte strada L.= ml. 1,50 | | | |