


# P.R.G. del Comune di Concei - Rilevazione degli insediamenti storici

		Numero: <b>S56</b>
Comprensorio: <b>C9</b>	Foglio di mappa: <b>9</b>	
Comune amministrativo: <b>Concei</b>	N. di particella P.ed.: <b>210</b>	
Comune Catastale: <b>Lenzumo</b>	Data Rilievo: <b>Maggio 1996</b>	
Indirizzo/Localita': <b>Via Bianchi</b>	Rilevatore: <b>Andrea Tiboni</b>	

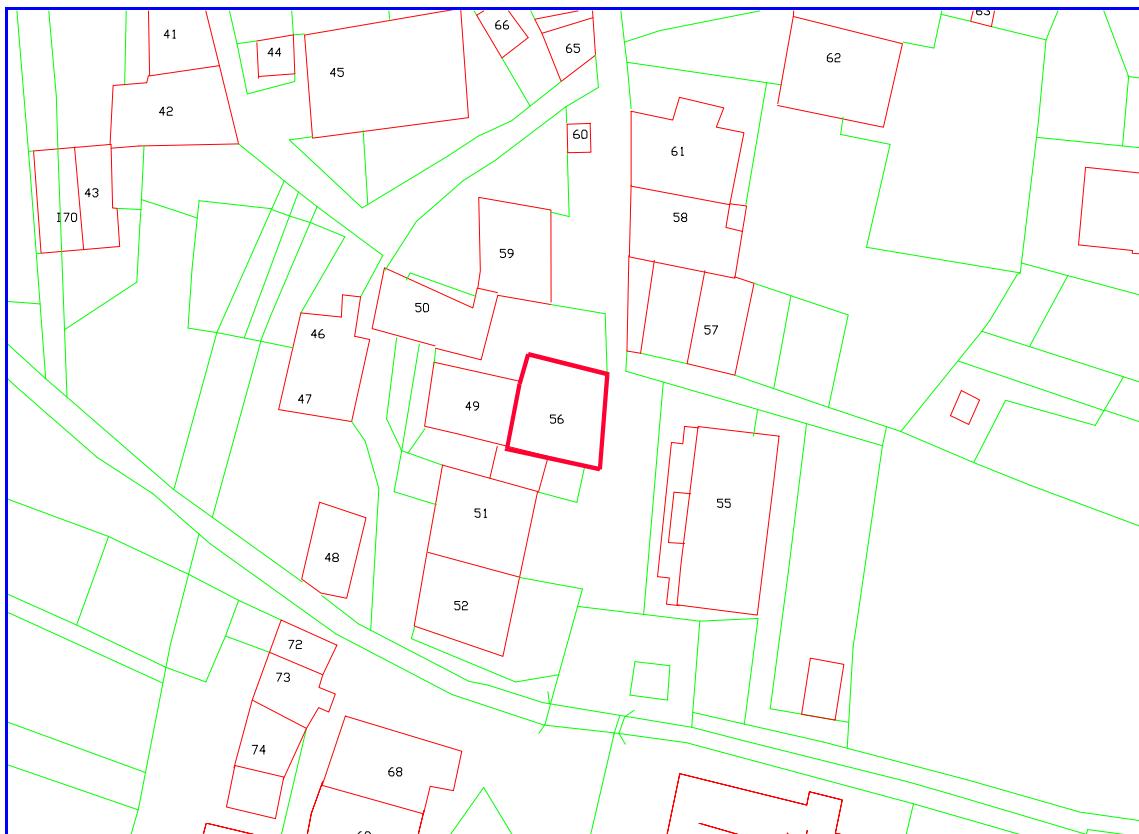

Scala 1 : 1000



# ANALISI

<b>1 Tipologia funzionale</b>	EDIFICIO PREV. RESIDENZIALE	A	<input checked="" type="checkbox"/>	BAITA	E	
	EDIFICIO PRODUTTIVO	B	<input type="checkbox"/>	MALGA	F	
	EDIFICIO SPECIALE	C	<input type="checkbox"/>	DEPOSITO	G	
	STALLA-FIENILE	D	<input type="checkbox"/>		H	
<b>2 Epoca di costruzione</b>	ANTERIORE AL 1860		<input type="checkbox"/>	8	<b>8</b>	
	TRA IL 1860 E IL 1939		<input type="checkbox"/>	6		
	POSTERIORE AL 1939		<input type="checkbox"/>	4		
<b>3 Tipologia architettonica storica</b>	ALTA DEFINIZIONE		<input type="checkbox"/>	8		
	MEDIA DEFINIZIONE		<input type="checkbox"/>	6	<b>6</b>	
	BASSA DEFINIZIONE		<input type="checkbox"/>	4		
<b>4 Permanenza dei caratteri formali tradizionali</b>	NESSUNA DEFINIZIONE		<input type="checkbox"/>	0		
	VOLUMETRICI ORIGINALI	2	<input type="checkbox"/>	0	<b>2</b>	
	CARATTERI COSTRUTTIVI	2	<input type="checkbox"/>	0	<b>1</b>	
	CARATTERI COMPLEMENT.	2	<input type="checkbox"/>	0	<b>1</b>	
	ASPETTI DECORATIVI	2	<input type="checkbox"/>	0	<b>0</b>	
<b>TOTALE</b>					<b>18</b>	
<b>5 Destinazione d'uso originaria</b>	CONSERVATA		<input checked="" type="checkbox"/>			
	MODIFICATA PARZIALMENTE		<input type="checkbox"/>			
	MODIFICATA TOTALMENTE		<input type="checkbox"/>			
	NON INDIVIDUABILE		<input type="checkbox"/>			
<b>6 Degrado fisico</b>	NULLO		<input checked="" type="checkbox"/>			
	MEDIO		<input type="checkbox"/>			
	ELEVATO		<input type="checkbox"/>			
<b>7 Grado utilizzo</b>	UTILIZZATO		<input checked="" type="checkbox"/>			
	SOTTOUTILIZZATO		<input type="checkbox"/>			
	IN STATO DI ABBANDONO		<input type="checkbox"/>			
<b>8 Spazi di pertinenza</b>	ALTA QUALITA'		<input type="checkbox"/>			
	MEDIA QUALITA'		<input checked="" type="checkbox"/>			
	BASSA QUALITA'		<input type="checkbox"/>			
<b>9 Vincoli legislativi:</b>	<b>Nessuno</b>					
<b>10 Categoria di intervento prevista dal piano precedente:</b>	<b>Risanamento Conservativo</b>					
<b>11 Note:</b>						

# PROGETTO

<b>12 Categoria di intervento prevista:</b>	RESTAURO		
	RISANAMENTO CONSERVATIVO		<input checked="" type="checkbox"/>
	RISTRUTTURAZIONE		<input type="checkbox"/>
	DEMOLIZIONE		<input type="checkbox"/>
<b>13 Vincoli particolari:</b>			
TIPO / OGGETTO DI VINCOLO : Porticato a piano terra su fronte strada			
<b>14 Categoria di intervento prevista per gli spazi di pertinenza:</b>	<b>Manutenzione Straordinaria</b>		