

n.	PRG vigente	Prg variante n.4 - 1ADO	Prg variante n.4 - ADO DEF
1	art. 13 - Risanamento conservativo	art.14 - Ristrutturazione edilizia	art.14 - Ristrutturazione edilizia
2			<b>ERRORE MATERIALE</b> - adeguamento cartografico alla variante al piano regolatore approvata con deliberazione della Giunta Provinciale n. 2358 del 2 ottobre 2009
3	art. 13 - Risanamento conservativo		art.14 - Ristrutturazione edilizia
4	art. 13 - Risanamento conservativo		art.14 - Ristrutturazione edilizia
5			<b>ERRORE MATERIALE</b> - inserimento edificio (scheda n.169)

**CATEGORIE DI INTERVENTO:**  
(gli articoli di riferimento sono desunti dalle  
N.T.A. - *Categorie e modalità di intervento sugli insediamenti storici*)

- Restaurom  
Art. 12

Risanamento conservativom  
Art. 13

Strade e spazi pubblicim  
Artt. 24, 25, 26

Spazi di pertinenza sottopostim  
a restaurom  
Art. 28

Spazi di pertinenza sottopostim  
a manutenzionem  
Art. 29

Perimetrom centro storicom

Corsim d'acquam
- Ristrutturazione ediliziam  
Art. 14

Demolizionem e ricostruzionem  
Art. 15

Aree per parcheggi

Progettom unitario di riqualificazionem  
formalem  
Art. 7

Manufattim di origine storicom  
Art. 30

n°m  
Numerom della schedam di rilevazionem  
corrispondentem

Progetto: Maggio 2013  
Variante: n.4  
Tav. **C3.1**  
scala 1:1000

**COMPARATIVO  
CATEGORIE E MODALITA' DI INTERVENTO  
SUGLI INSEDIAMENTI STORICI**

Deliberazione commissariale  
n.1 di data 26.01.2010

PRIMA ADOZIONE


VALUTAZIONE TECNICA  
SERVIZIO URBANISTICA  
E TUTELA DEL PAESAGGIO

Verbale n.8 di data 07.05.2012

ADOZIONE DEFINITIVA

APPROVAZIONE

GIUNTA PROVINCIALE

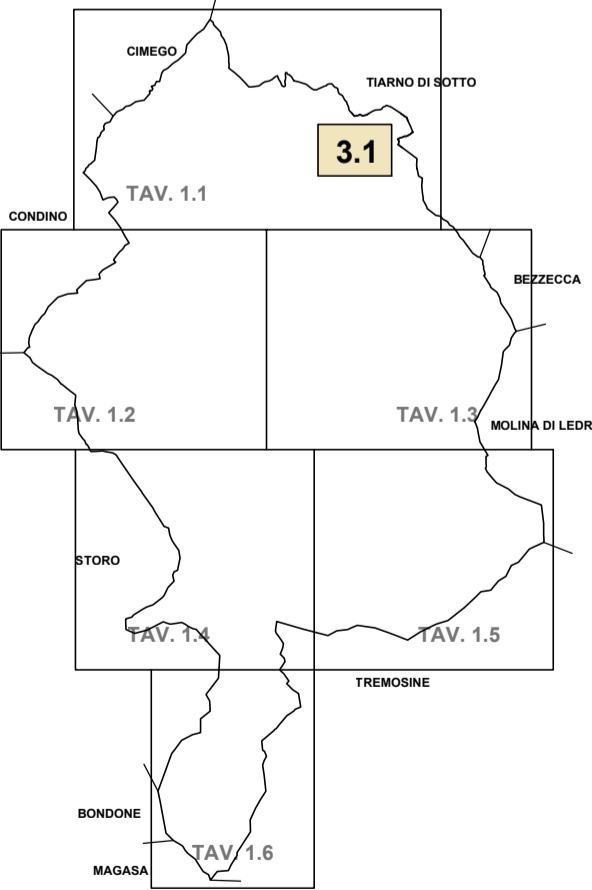

Progettista: Dott. Arch. Giorgio Losi

ORDINE DEGLI ARCHITETTI  
DELLA PROV. DI TRENTO  
dott.arch. GIORGIO LOSI  
0461/940000 - 0461/940001

Cartografia: Maria Bentancor

**plan**  
architettura s.r.l.

via di servizio, 7 - 38062 Bressanone (TN)  
T. 0461/940000 - F. 0461/940001  
info@planarchitettura.it  
p. 0461/940000 - e-mail: info@planarchitettura.it  
plan - s.r.l. - capitale sociale di 100000000

ADOZIONE DEFINITIVA

PIANO REGOLATORE GENERALE COMUNE DI TIARNO DI SOPRA