

ZONIZZAZIONE:
(gli articoli di riferimento sono desunti dalle N.T.A.)

- | | |
|--|--|
| 01 Aree di conservazione
Art. 10.1 | Aree per campeggio
Art. 13.3 |
| 02 Aree di ristrutturazione
Art. 10.2 | Aree sciabili
Art. 13.4 |
| 03 Aree di completamento intensive
Art. 11.1 | Aree per attività produttive di interesse locale
Art. 14 |
| 04 * Aree di completamento estensive
Art. 11.2 | Aree agricole di pregio - PUP art. 38
Art. 15 ter |
| 05 Aree di espansione intensive
Art. 11.3 | Aree agricole di interesse primario
Art. 15.1 |
| 06 Aree di espansione estensive
Art. 11.4 | Aree agricole di interesse secondario
Art. 15.2 |
| 07 Aree per servizi e attrezzature pubbliche e di interesse generale
Art. 12.1 | Aree agricole di tutela
Art. 15.3 |
| 08 Aree per attrezzature pubbliche e di interesse generale all'aperto
Art. 12.2 | Aree a pascolo
Art. 15.4 |
| 09 Aree per attrezzature pubbliche e di interesse generale di carattere sportivo
Art. 12.3 | Aree a bosco
Art. 15.5 |
| P/ P_a Aree per parcheggi pubblici e privati
Art. 12.4 | Aree per impianti tecnologici e attrezzature urbane
Art. 16 |
| M/ M_a Aree per la mobilità pubbliche e private
Art. 12.5 | Cimitero |
| 10 * Aree per attività terziarie
Art. 13.1 | Depuratore |
| 11 * Aree per strutture ricettive e alberghiere
Art. 13.2 | Aree per strade e spazi pubblici
Art. 17 |
| Struttura ricettiva agritouristica | Piano Attuativo |
| Rifugio | Scheda norma P.R.G. TREMALZO
Art. 3bis |
| Patrimonio edilizio montano | Aree a pascolo attrezzate |

VINCOLI RICADENTI SUL TERRITORIO:

- | | |
|---|---|
| Riserve naturali provinciali
Art. 18.10 | Aree di protezione dei laghi
Art. 18.7 |
| Aree di protezione dei cimiteri
Art. 18.13 | |

EMERGENZE TERRITORIALI:

- | | |
|--|---------------|
| Perimetro centro storico | Laghi |
| Edifici e manufatti isolati di origine storica | Corsi d'acqua |
| Manufatto o sito di interesse culturale tutelato | |
| Manufatto o sito di interesse culturale non tutelato | |
| Area floristica di eccezionale importanza | |


INFRASTRUTTURE:

- | | | |
|----------------------------|----------------------|--------------------|
| ESISTENTI | DA POTENZIARE | DI PROGETTO |
| Strada di terza categoria | | |
| Strada di quarta categoria | | |
| Strada locale extraurbana | | |
| Strada in depotenziamento | | |
| Sottopasso | | |
| Impianto di risalita | | |
| Piste | | |

Progetto: Aprile 2014
Variante: n.4
Tav. 2.1
scala 1:2000

**SISTEMA INSEDIATIVO E PRODUTTIVO
SISTEMA INFRASTRUTTURALE**

PRIMA ADOZIONE: Deliberazione commissariale n. 1 d. data 26.01.2010
VALUTAZIONE TECNICA DEL SERVIZIO URBANISTICO E TUTELA DEL PAESAGGIO: Verbale n. 8 di data 07.05.2012
ADOZIONE DEFINITIVA: Delibera del Consiglio Comunale di Leno n. 40 di data 11.07.2013
VALUTAZIONE TECNICA DEL SERVIZIO URBANISTICO E TUTELA DEL PAESAGGIO: Verbale di data 07.01.2014
APPROVAZIONE: GIUNTA PROVINCIALE

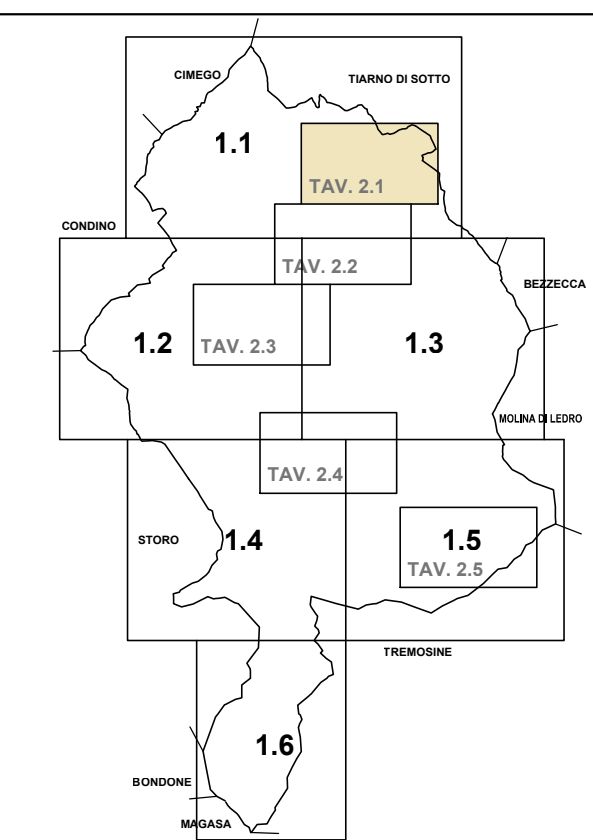

Progettista: Dott. Arch. Giorgio Losi
ORDINE DEGLI ARCHITETTI DELLA PROV. DI TRENTO
dott.arch. GIORGIO LOSI

Cartografia: Maria Bentancor
plan
architetture
Piazzale della Pace, 1 - 38100 Trento (TN)
Tel. 0461/231111 - Fax 0461/231112
E-mail: info@plan.it - www.plan.it