

CATEGORIE DI INTERVENTO:
(gli articoli di riferimento sono desunti dalle
N.T.A. - *Categorie e modalità di intervento sugli insediamenti storici*)

- Restaurom
Art. 12

Risanamento conservativom
Art. 13

Strade e spazi pubblicim
Artt. 24, 25, 26

Spazi di pertinenza sottopostim
a restaurom
Art. 28

Spazi di pertinenza sottopostim
a manutenzionem
Art. 29
- Ristrutturazione ediliziom
Art. 14

Demolizione e ricostruzionem
Art. 15

Aree per parcheggi

Progetto unitario di riqualificazionem
formalem
Art. 7

Manufatti di origine storica
Art. 30

Numero della scheda di rilevazionem
corrispondentem
- Perimetro centro storico

Corsi d'acquam

Progetto: Maggio 2013
Variante: n.4
Tav. 3.1
scala 1:1000

CATEGORIE E MODALITA'
DI INTERVENTO
SUGLI INSEDIAMENTI STORICI


Deliberazione commissarialem
n.1 di data 26.01.2010

PRIMA ADOZIONE

VALUTAZIONE TECNICAM
SERVIZIO URBANISTICAM
E TUTELA DEL PAESAGGIOM
Verbale n.8 di data 07.05.2012

ADOZIONE DEFINITIVA

APPROVAZIONEM
GIUNTA PROVINCIALEM

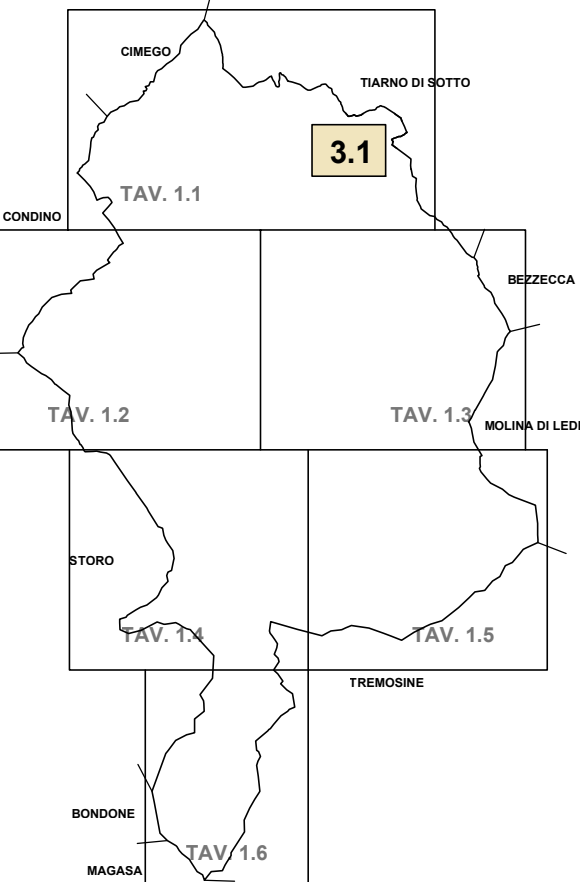

Progettista: Dott. Arch. Giorgio Losi

ORDINE DEGLI ARCHITETTI
DELLA PROV. DI TRENTO
dott.arch. GIORGIO LOSI
0461/204504 - 0461/204505

Cartografia: Maria Bentancor

plan
architettura s.r.l.

via di servizio, 7 - 38100 Trento (TN)
T. 0461/204505 - F. 0461/204504
info@planarchitettura.it
p. 0461/204506 - e-mail: info@planarchitettura.it
plan - s.r.l. - capitale sociale di 100000000

ADOZIONE DEFINITIVA

PIANO REGOLATORE GENERALE COMUNE DI TIARNO DI SOPRA