


Documentazione Fotografica

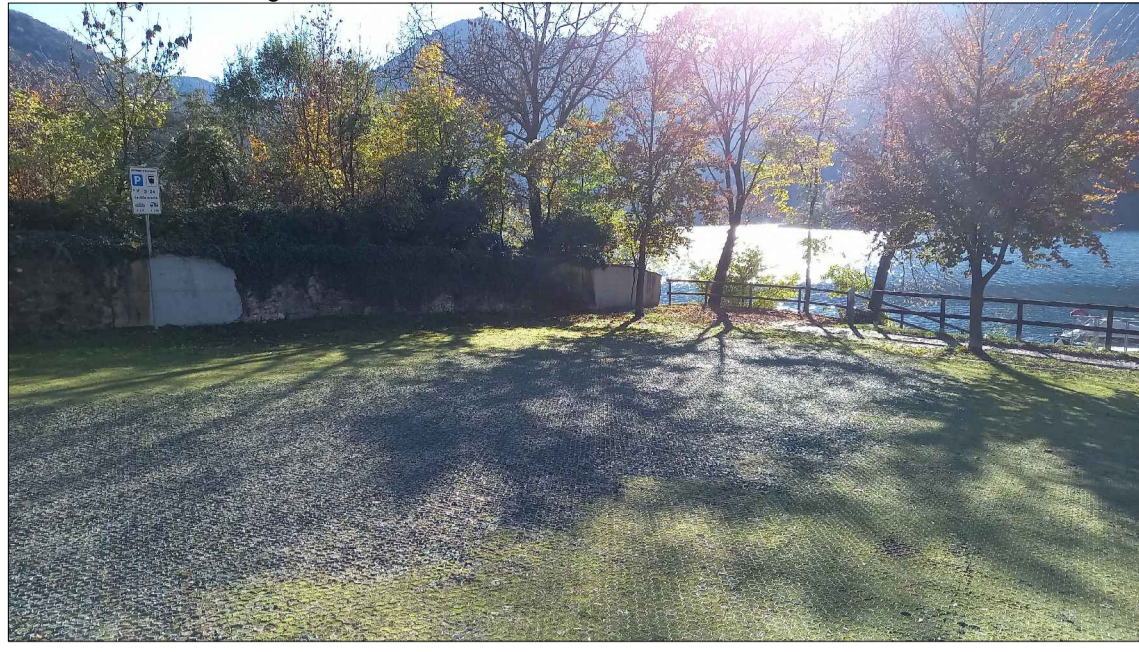

Documentazione Fotografica



Documentazione Fotografica




Estratto Mappa catastale cc Mezzolago sc. 1:2000




Estratto PRG sc: a vista



Estratto carta delle pericolosità'

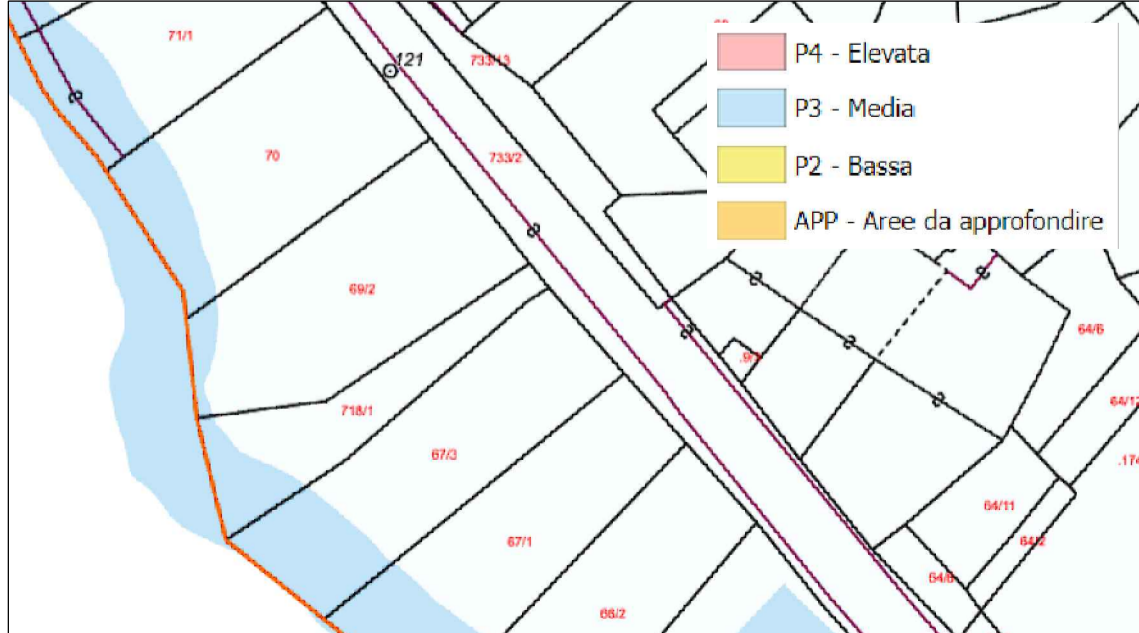

Stato Attuale sc. 1:100

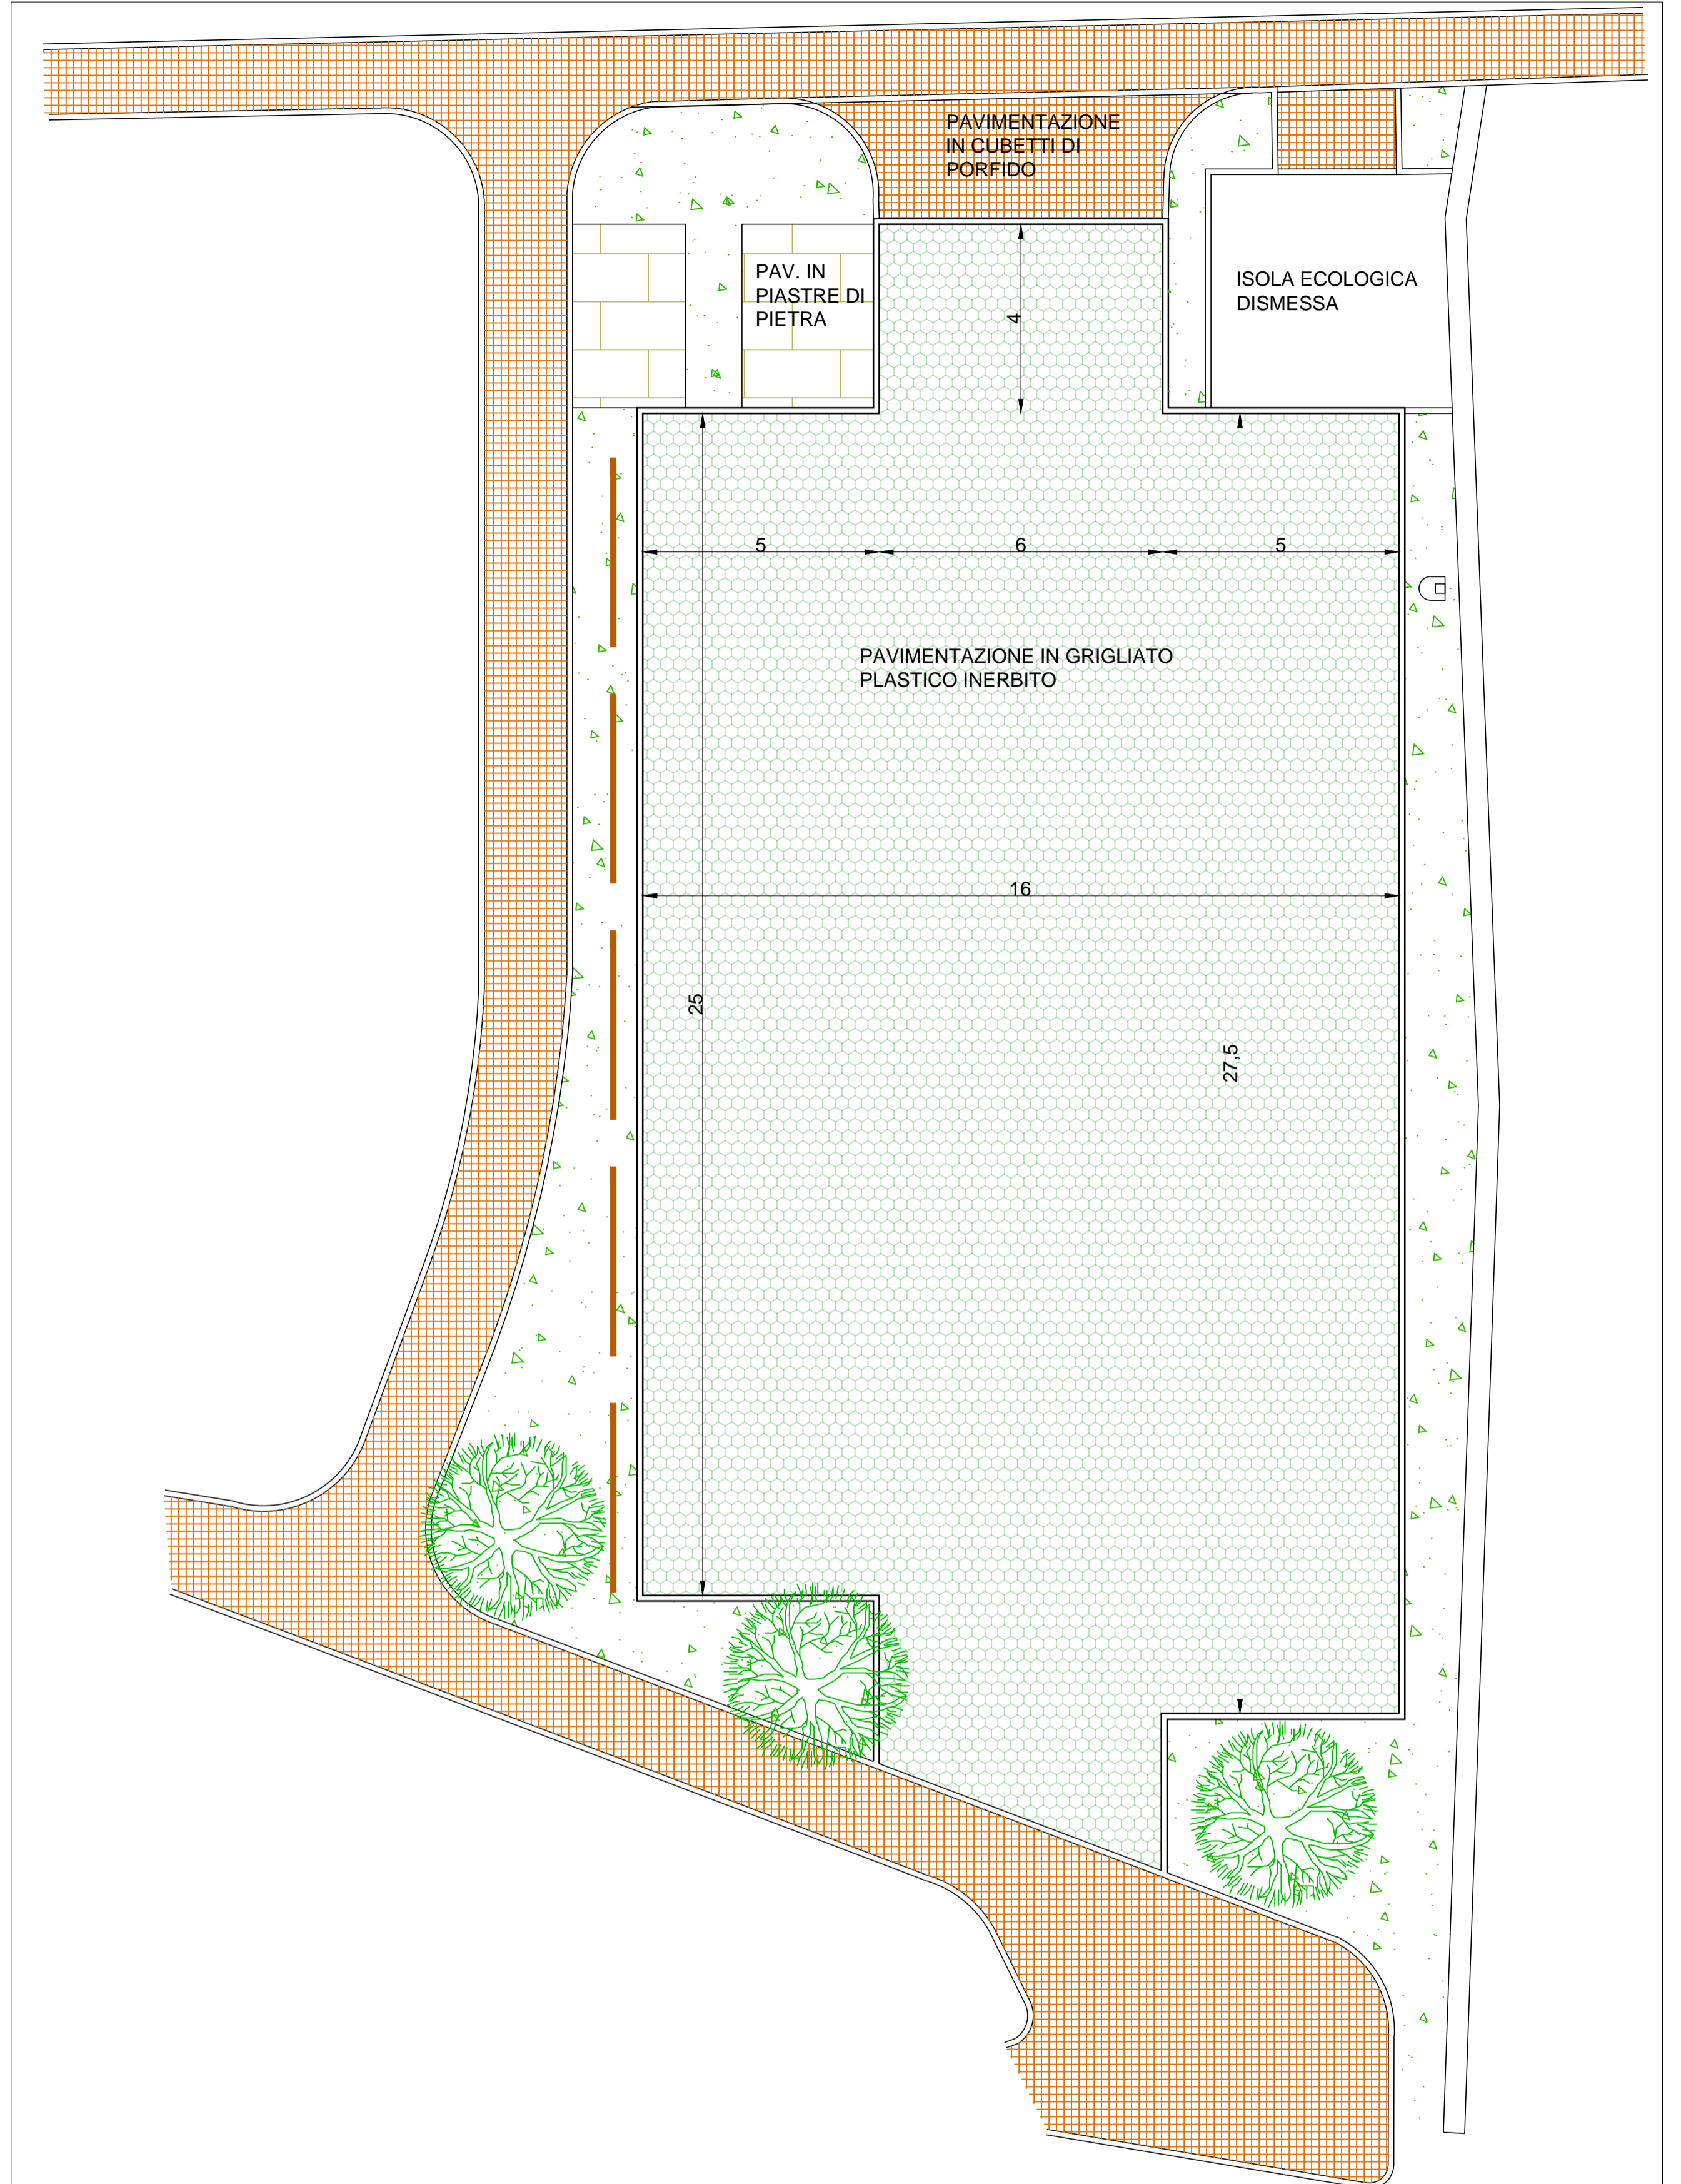

Ortofoto PAT 2015



 <p>COMUNE DI LEDRO - PROVINCIA DI TRENTO - SERVIZIO LAVORI PUBBLICI PIAZZA GARIBALDI N. 5 CAP. 38067 LEDRO (TN) - TEL: 0464 592780</p>	<p>84-23 LAVORI DI MANUTENZIONE STRAORDINARIA PAVIMENTAZIONE PARCHEGGIO SULLA P.F. 69/2 CC. MEZZOLAGO</p>	<p>tav. 1</p>
	<p>STATO ATTUALE</p> <p>IL TECNICO Ing. Fabio Rosa</p> <p>DATA Novembre 2023</p>	<p>Progetto Esecutivo</p>